REKONSTRUKCE ZÁMKU MORAVSKÝ KRUMLOV | KOORDINAČNÍ SITUACE | M 1:500

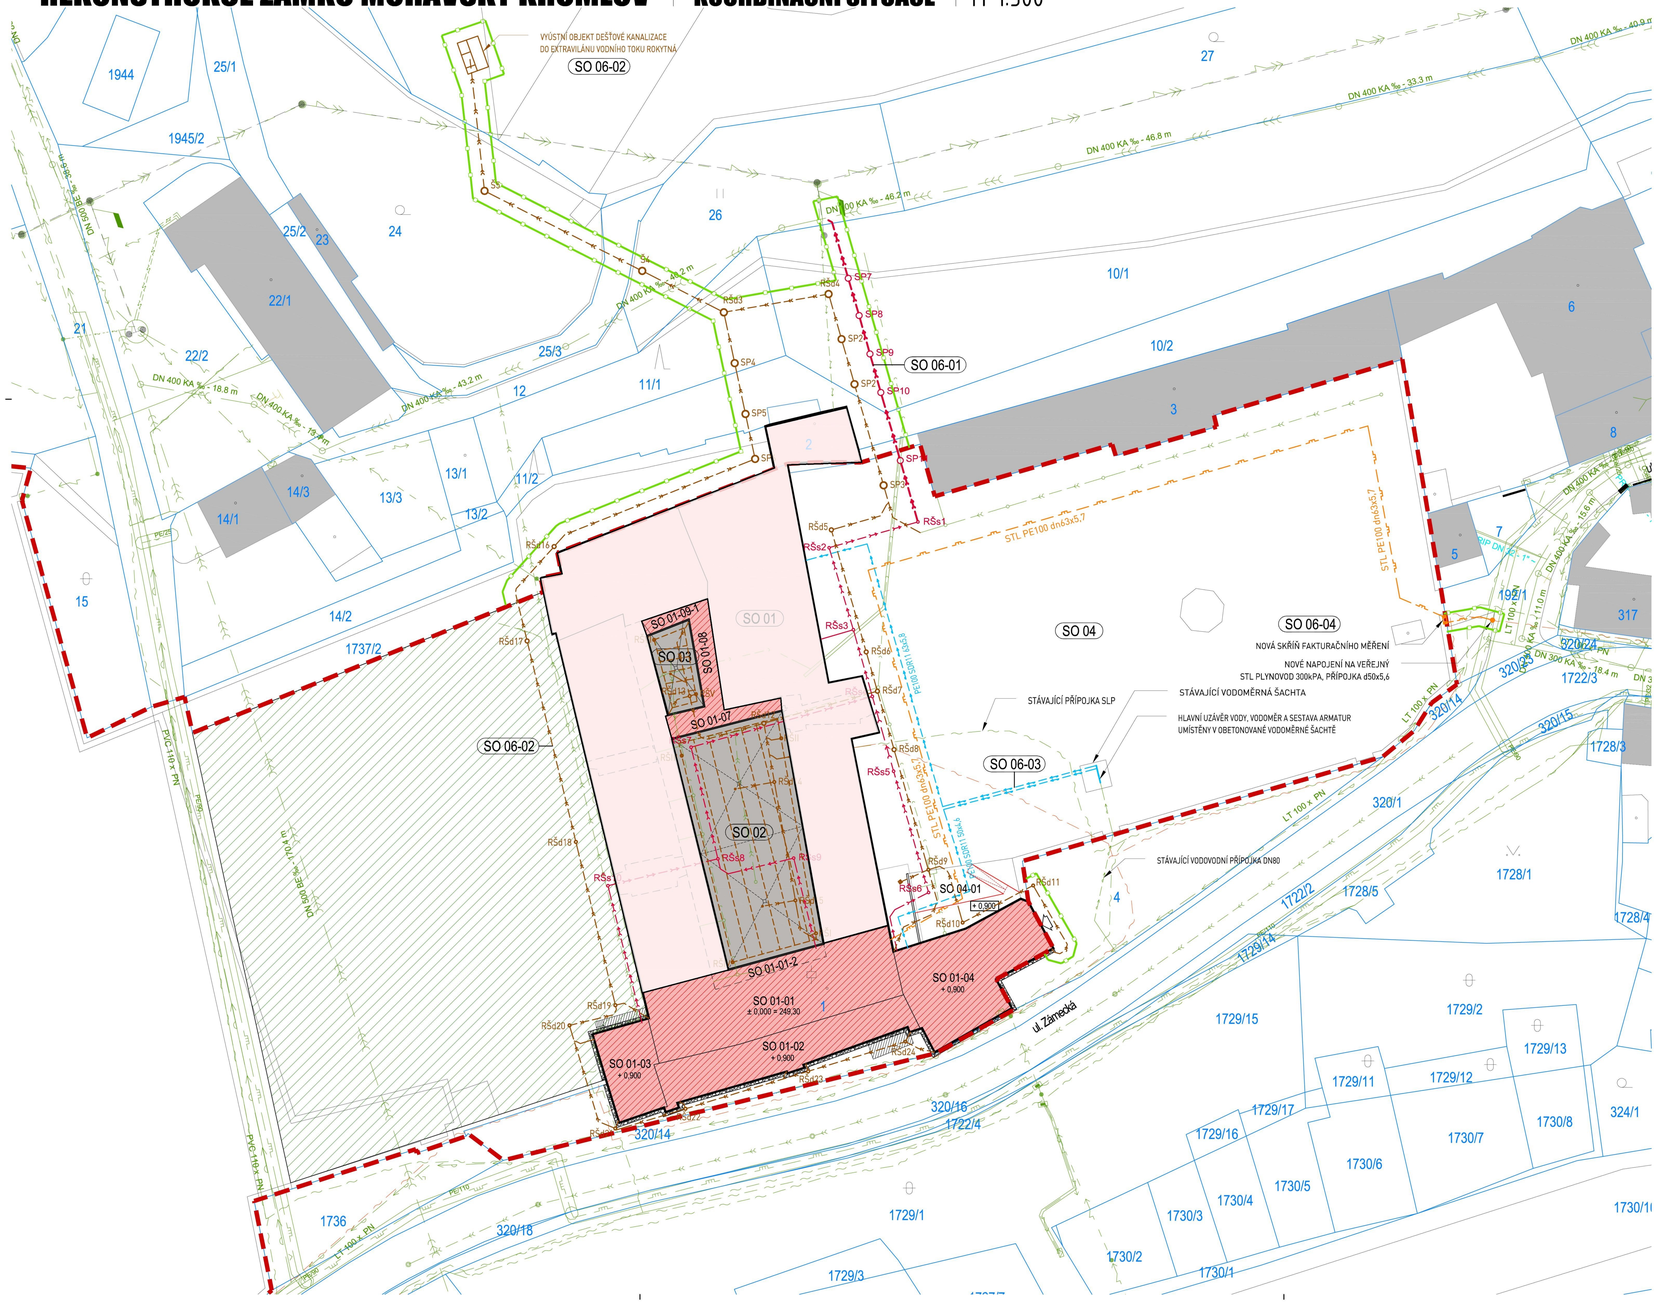

LEGENDA PLOCH

- STÁVAJÍCÍ OBJEKT ZÁMKU SO 01
- OBJEKT ZÁMKU - NEREKONSTRUOVANÉ ČÁSTI
- OBJEKT ZÁMKU - ČÁSTI REKONSTRUOVANÉ V TÉTO PD
- NOVÁ ZPEVNĚNÁ PLOCHA - KAMENNÁ DLAŽBA
- OBNOVA ZELENÉ PLOCHY
- OKAPOVÝ CHODNÍK
- BOURANÉ VENKOVNÍ OBJEKTY - RAMPY A SCHODIŠTĚ

LEGENDA ZNAČEK

- HLAVNÍ VSTUP DO OBJEKTU
- SO 01 OZNAČENÍ STAVEBNÍHO OBJEKTU
- 10/2 ČÍSLO KATASTRU

LEGENDA ČAR

- HRANICE POZEMKŮ (DLE VÝPISU Z KATASTRU)
- HRANICE VEDLEJŠÍHO STAVENIŠTĚ
- HRANICE STAVENIŠTĚ

OBJEKTÁŽ STAVBY

SO 01 ZÁMEK
- SO 01-01 Jižní křídlo
- SO 01-01-1 Věž - část nad římsou
- SO 01-01-2 Přilehlá arkáda jižního křídla
- SO 01-02 Jižní chodba
- SO 01-03 JZ přístavek
- SO 01-04 JV přístavek
- SO 01-07 Střední arkáda
- SO 01-08 Jezdecké schodiště
- SO 01-09-1 Přilehlá arkáda severního křídla

SO 02 VELKÉ NÁDVOŘÍ

SO 03 MALÉ NÁDVOŘÍ
- SO 04-01 Vstupní nádvoří - prostor před infocentrem

SO 06 INŽENÝRSKÉ SÍTĚ

STÁVAJÍCÍ INŽENÝRSKÉ SÍTĚ - TRASY

- PLYN STŘEDOTLAK
- VODOVOD PITNÝ
- EL. VEDENÍ VN - NADZEMNÍ
- EL. VEDENÍ NN - NADZEMNÍ
- EL. VEDENÍ NN - PODZEMNÍ
- EL. VEDENÍ SLABOPROUD - PODZEMNÍ
- EL. VEDENÍ SLABOPROUD - NEPROVOZOVANÉ SÍTĚ
- DEŠŤOVÁ KANALIZACE
- KANALIZACE - BEZ ROZLIŠENÍ DRUHU - PODZEMNÍ

NOVÉ INŽENÝRSKÉ SÍTĚ - AREÁLOVÉ ROZVODY

- PLYN STŘEDOTLAK
- VODOVOD PITNÝ
- DEŠŤOVÁ KANALIZACE
- DRENÁŽ
- SPLAŠKOVÁ KANALIZACE

NOVÉ INŽENÝRSKÉ SÍTĚ - PŘÍPOJKY

- PLYN STŘEDOTLAK - PŘÍPOJKA
- SPLAŠKOVÁ KANALIZACE - PŘÍPOJKA

POZNÁMKY:

UMÍSTĚNÍ VEŠKERÝCH SÍTÍ JE NUTNO PŘED PROVÁDĚNÍM VYTYČIT A UMÍSTĚNÍ NOVÝCH SÍTÍ KOORDINOVAT SE SKUTEČNÝM STAVEM

± 0,000 = 249,30 m n.m. B.p.v.

AKCE :	REKONSTRUKCE ZÁMKU MORAVSKÝ KRUMLOV		
	PD ZMĚNA STAVBY PŘED DOKONČENÍM		
	C - SITUACE STAVBY		
OBSAH :	KOORDINAČNÍ SITUACE		
INVESTOR :	Město Moravský Krumlov		
MÍSTO :	Moravský Krumlov		ČÍSLO VÝKRESU :
FORMÁT :	8xA4	STUPEŇ : ZSPD	C2
DATUM :	01/2017	MĚŘÍTKO : 1:500	
HLAVNÍ PROJEKTANT : Doc. Zdeněk Fránek		ZODPOVĚDNÝ PROJEKTANT : Ing. J. Topinka	VYPRACOVAL : Ing. arch. Martina Hamrová

Kamenná 13, 639 00 Brno, Czech Republic
T +420 725 392 238, www.franekarchitects.cz
Fránek Architects