



ZMĚNA Č. 2 ÚZEMNÍHO PLÁNU OBCE TAVÍKOVICE ČÁST DOBRONICE - NÁVRH

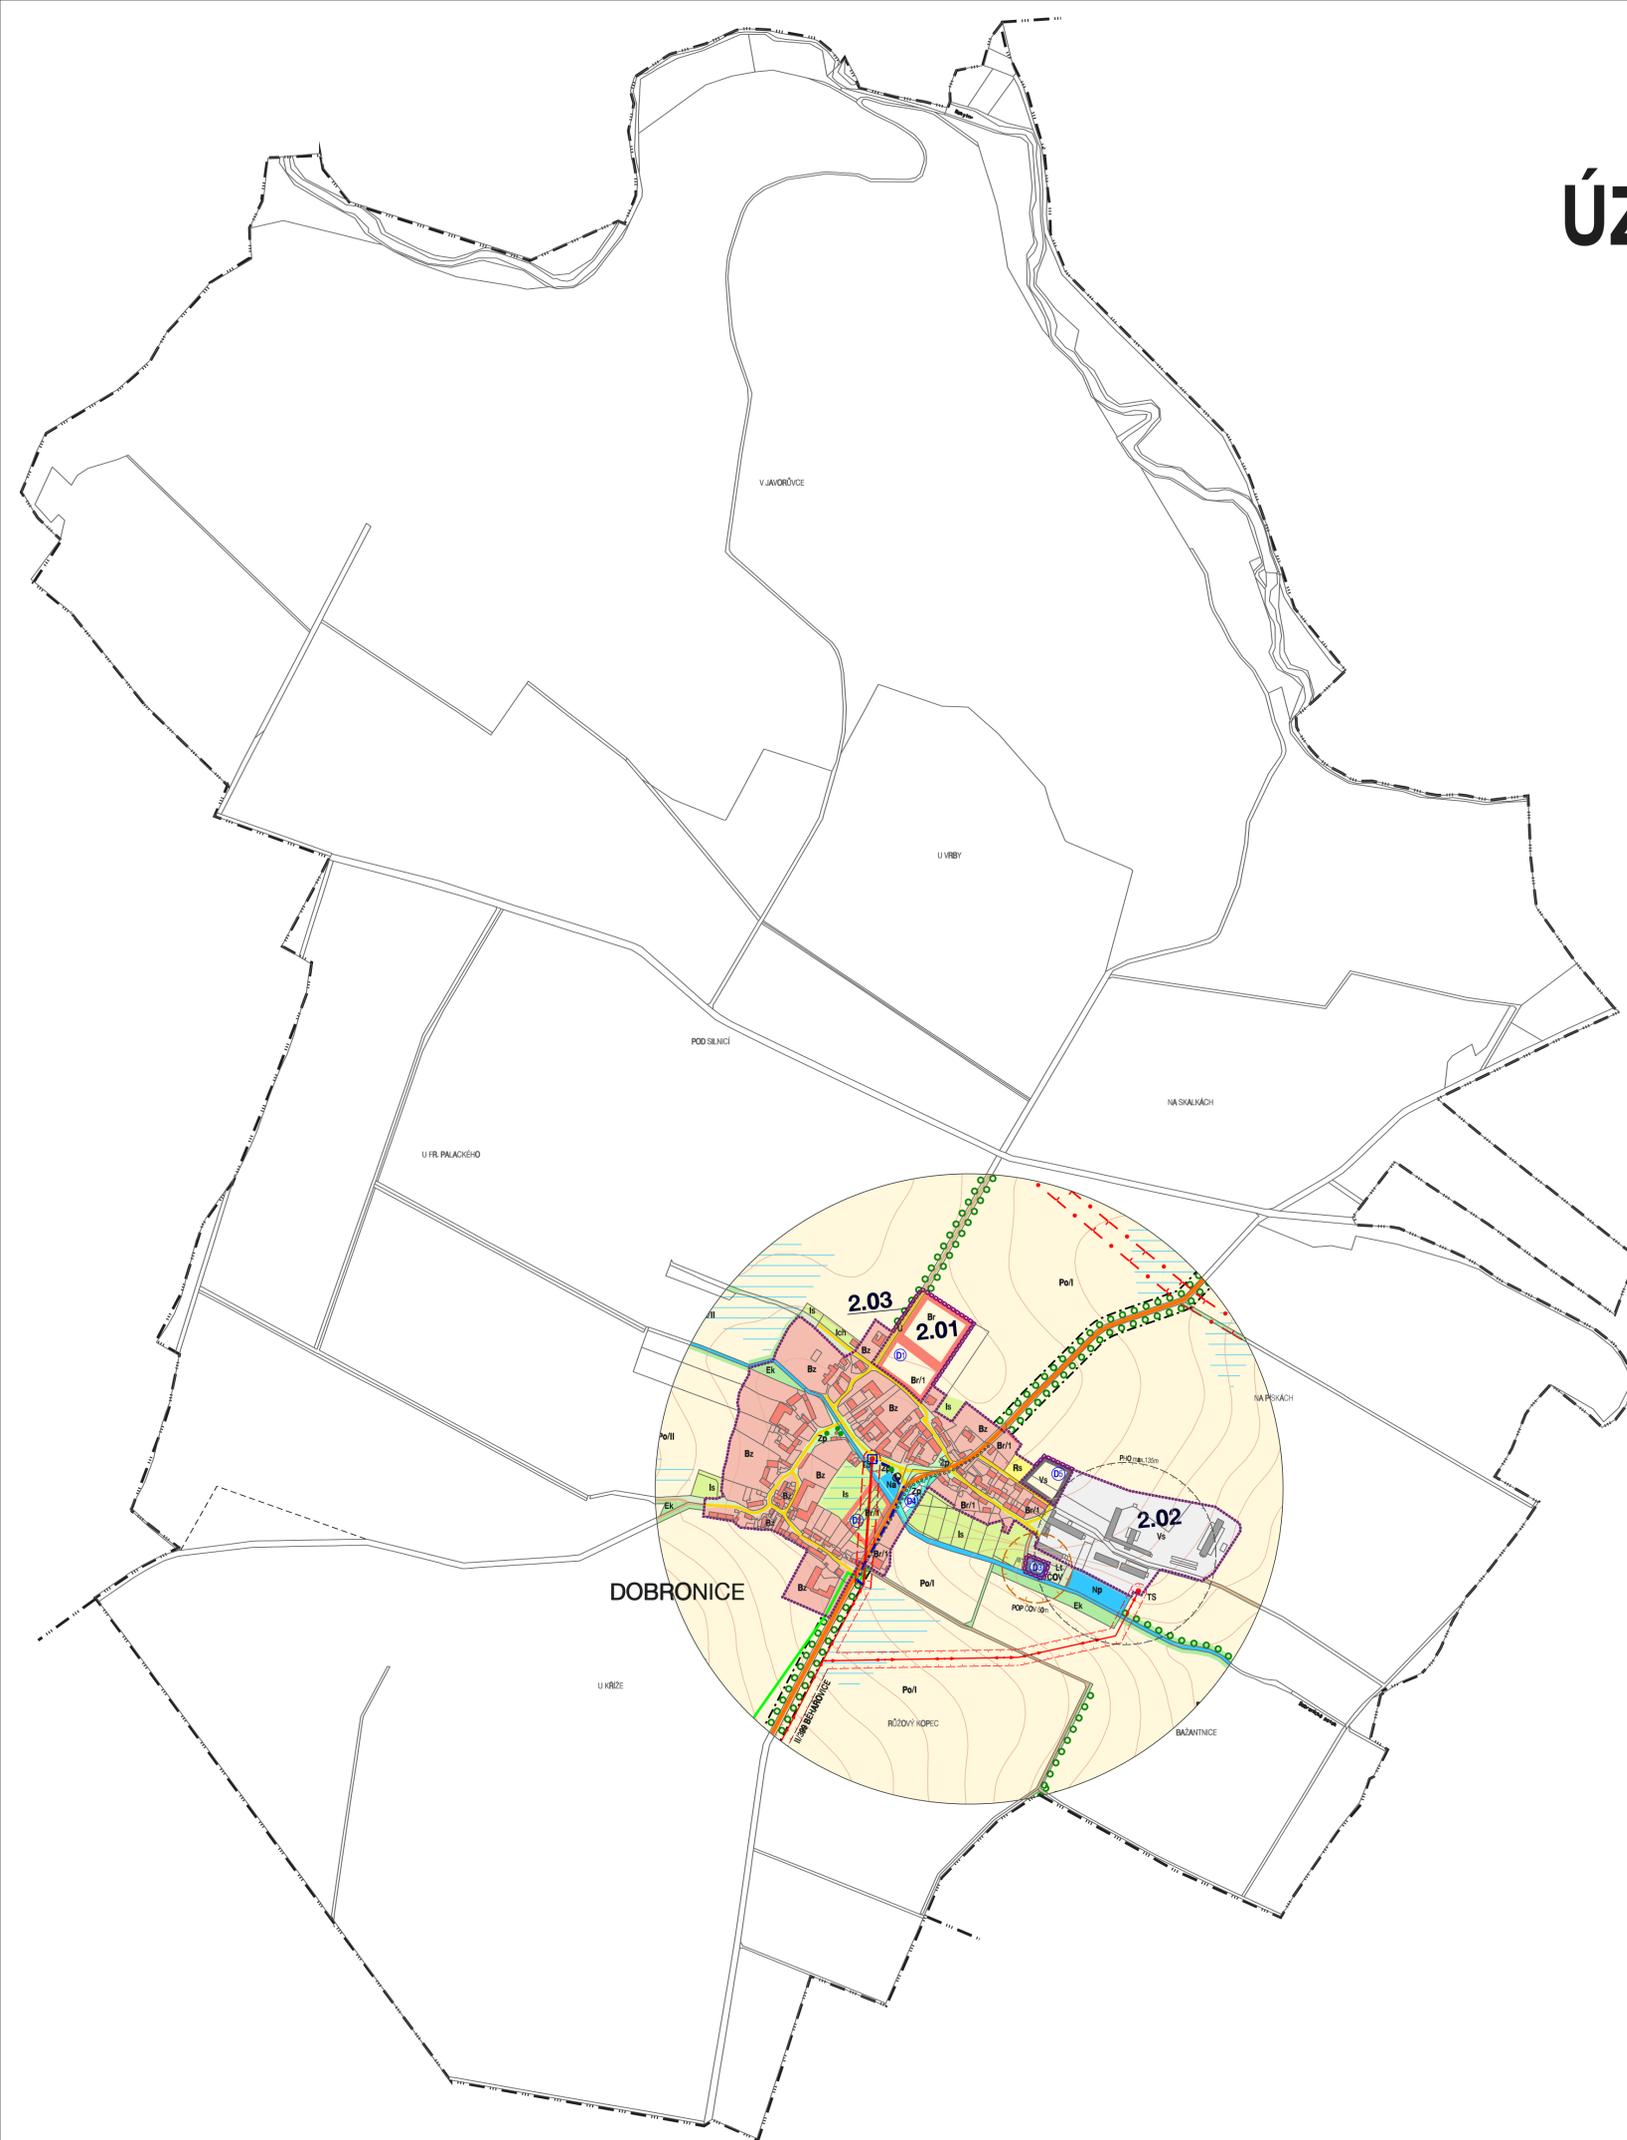

ZÁSADY USPOŘÁDÁNÍ ÚZEMÍ			OBSLUHA ÚZEMÍ:	
ORGANIZACE ÚZEMÍ, HRANICE STAV: NÁVRH: hranice katastrální hranice současné zastavěného území / hranice zastavitelného území			ZÁVAZNÁ ČÁST SMĚRNÁ ČÁST (funkční typ):	
FUNKČNÍ VYUŽITÍ PLOCH V SOUČASNĚ ZASTAVĚNÉM A ZASTAVITELNÉM ÚZEMÍ			SMĚRNÁ ČÁST (funkční typ):	
SOUČASNĚ ZASTAVĚNÉ ÚZEMÍ	ZASTAVITELNÉ ÚZEMÍ		/r	rekonstrukce místního rázu
STAV	NÁVRH		/1	nejvyšší počet nadzemních podlaží
		BYDLENÍ obytné území zahrnuje činnosti, díje a zařízení související bezprostředně s bydlením	Br	bydlení v rodinných stromech
		VÝROBNÍ AKTIVITY území je určeno především k umísťování a uskutečňování výrobních činností průmyslových, zemědělských, výrobních a ostatních služeb včetně administrativy a provozoven, a to převážně v uzavřených areálech s minimální frekvencí styků s veřejností	Vz	výroba zemědělská
		VEŘEJNÁ ZELENĚ A PROSTRANSTVÍ území, z jejichž užívání máte někoho vyloučit, musí být přístupno veřejnosti bez omezení. Mimo ploch veřejné zeleně, které plní funkci nejen rekreační, přírodní i kulturní (tržbový), to jsou plochy ulic a náměstí	Vs	výrobní služby, řemesla
		NEVYUŽITÉ A DEKONSTRUOVANÉ PLOCHY	Zp	parková zeleň
FUNKČNÍ VYUŽITÍ PLOCH VE VOLNĚM - NEZASTAVITELNÉM ÚZEMÍ:			SMĚRNÁ ČÁST (funkční typ):	
SOUČASNÝ STAV	NÁVRH		Po	orná půda
		KRAJINNÁ ZÓNA PRODUKČNÍ - ZEMĚDĚLSKÁ plochy s přírodními a zemědělskými podnikáními pro zemědělskou produkci s velkovýrobní technologií, u kterých není produkční funkce limitována jinými funkcemi	V	zóna intenzivní
		KRAJINNÁ ZÓNA PŘÍRODNÍ plochy pro zachování a obnovu přírodních a krajinných hodnot, u kterých dominují přírodní funkce a ochrana přírody	IV	zóna erozního ohrožení
		VODNÍ PLOCHY zahrnují plochy vod tekloucích a stojatých se zřetelnou a přístupnou vodní hladinou se zvláštním estetickým významem pro utváření krajinného rázu území Poznamenejte: vodní plochy mohou být součástí současné zastavěného území (par.138a (2) zákona 197/1985 Sb.)	III	zóna kombinovaného ohrožení
			IV	zóna extenzivní
			Pz	zahradní užitkové
			Ek	krajinná zeleň
			Lt	přírodní louky
			Np	pozemní nádrž
			Nn	rybochovný rybník

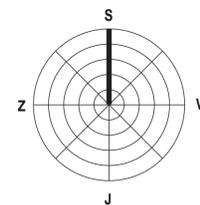

NÁVRH VYUŽITÍ ÚZEMÍ SÍDLA A KRAJINY HLAVNÍ VÝKRES 2

EVIDENČNÍ ČÍSLO : 29 - 001 - 325
 ZHOTOVITEL : URBANISTICKÉ STŘEDISKO BRNO, SPOL. S R. O.
 PROJEKTANTI : ING. ARCH. E. NAVRÁTIL, ING. P. VESELÝ, MGR. M. NOVOTNÝ
 GRAF. PRÁCE : V. JELÍNKOVÁ
 POŘIZOVATEL : MĚSTSKÝ ÚŘAD MORAVSKÝ KRUMLOV
 MĚŘÍTKO 1 : 5 000
 ÚNOR 2010

