


MORAVSKÝ KRUMLOV

VÝKRES LIMITŮ VYUŽITÍ ÚZEMÍ

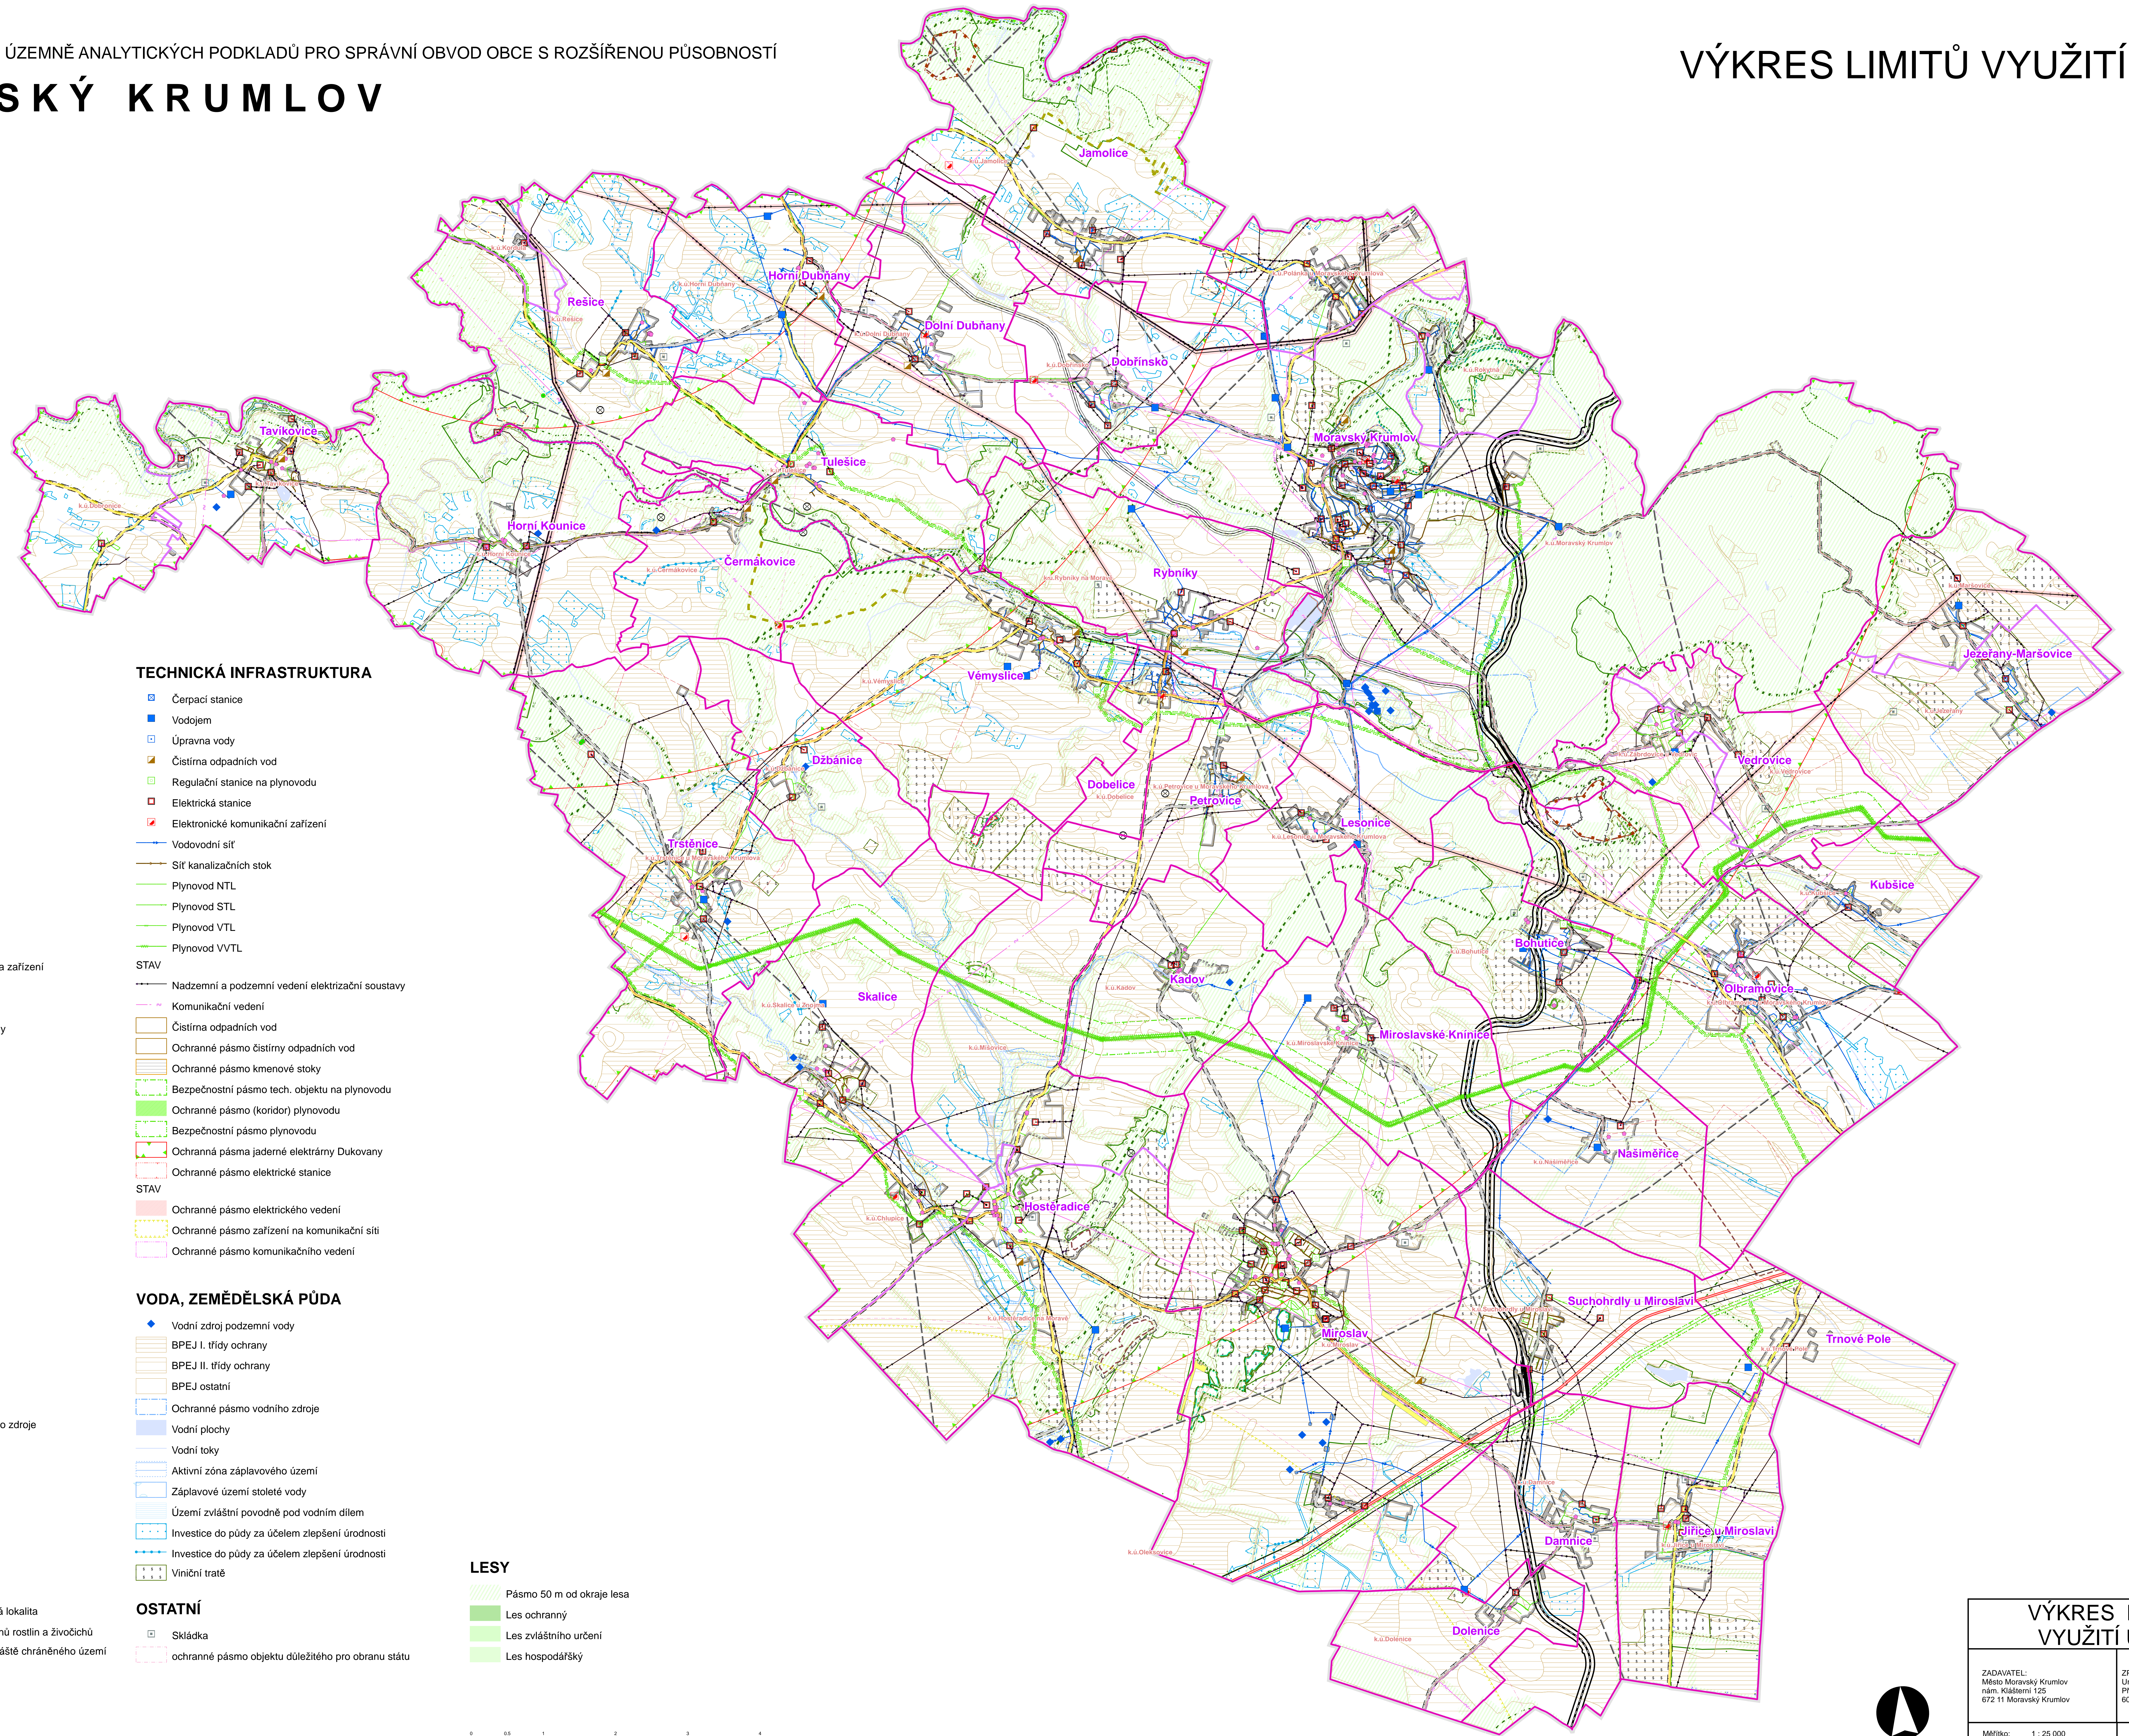

LEGENDA

ÚZEMNÍ ČLENĚNÍ

- Obec
- Katastrální území
- SO ORP Moravský Krumlov
- Zastavěné území

DOPRAVA

- Silnice I. třídy
- Silnice II. třídy
- Silnice III. třídy
- Železniční dráha
- Železniční vlečka
- Ochranné pásmo leteckých staveb a zařízení
- Ochranné pásmo letiště
- Ochranné pásmo silnice II. a III. třídy
- Ochranné pásmo vlečky
- Ochranné pásmo železniční dráhy
- Letiště
- Cyklotrasa

GEOLOGIE

- Poddolované území
- Dobývací prostor
- Chráněné ložiskové území
- Ložisko nerostných surovin
- Poddolované území

KULTURA

- Nemovitá kulturní památka
- Památný strom
- Městská památková zóna

OCHRANA PŘÍRODY

- Ochranné pásmo přírodního léčivého zdroje
- Regionální biocentrum
- Přírodní park
- Regionální biokoridor
- Nadregionální biokoridor
- Národní přírodní památka
- Národní přírodní rezervace
- Přírodní památka
- Přírodní rezervace
- NATURA 2000 - evropsky významná lokalita
- Lokalita výskytu zvl. chráněných druhů rostlin a živočichů
- Ochranné pásmo maloplošného zvláště chráněného území

TECHNICKÁ INFRASTRUKTURA

- Čerpací stanice
- Vodojem
- Úprava vody
- Čistírna odpadních vod
- Regulační stanice na plynovodu
- Elektrická stanice
- Elektronické komunikační zařízení
- Vodovodní síť
- Síť kanalizačních stok
- Plynovod NTL
- Plynovod STL
- Plynovod VTL
- Plynovod VVTL
- STAV
- Nadzemní a podzemní vedení elektrizační soustavy
- Komunikační vedení
- Čistírna odpadních vod
- Ochranné pásmo čistírny odpadních vod
- Ochranné pásmo kmenové stoky
- Bezpečnostní pásmo tech. objektu na plynovodu
- Ochranné pásmo (koridor) plynovodu
- Bezpečnostní pásmo plynovodu
- Ochranná pásma jaderné elektrárny Dukovany
- Ochranné pásmo elektrické stanice
- STAV
- Ochranné pásmo elektrického vedení
- Ochranné pásmo zařízení na komunikační síti
- Ochranné pásmo komunikačního vedení

VODA, ZEMĚDĚLSKÁ PŮDA

- ◆ Vodní zdroj podzemní vody
- BPEJ I. třídy ochrany
- BPEJ II. třídy ochrany
- BPEJ ostatní
- Ochranné pásmo vodního zdroje
- Vodní plochy
- Vodní toky
- Aktivní zóna záplavového území
- Záplavové území stoleté vody
- Území zvláštní povodně pod vodním dílem
- Investice do půdy za účelem zlepšení úrodnosti
- Investice do půdy za účelem zlepšení úrodnosti
- Viniční tratě


OSTATNÍ

- Skládky
- ochranné pásmo objektu důležitého pro obranu státu

LESY

- Pásmo 50 m od okraje lesa
- Les ochranný
- Les zvláštního určení
- Les hospodářský

0 0,5 1 2 3 4 km

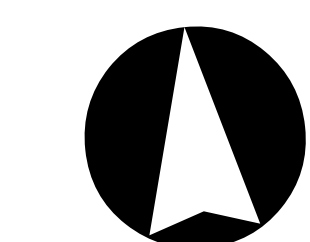

VÝKRES LIMITŮ VYUŽITÍ ÚZEMÍ	
ZADAVATEL: Město Moravský Krumlov nam. Klášterní 125 672 11 Moravský Krumlov	ZPRACOVATEL: Urbanistické středisko Bmo, spol. s r.o. Příkop 8 602 00 Brno
Měřítko: 1 : 25 000	Datum: prosinec 2016